



SECCIÓN LONGITUDINAL HACIA JARDÍN DE SAN ANTÓN

FICHA

La sombra de un árbol es un espacio de valor inigualable... La verdadera transformación de un espacio urbano es tanto por sus árboles como por sus edificios. Si dejamos a nuestros hijos un jardín arbolado en esta parte de la ciudad, estaremos haciendo patrimonio urbano.

Nueva sede del COAM y equipamientos municipales

Escuelas Pías de San Antón

SOBRE UN JARDÍN

Proponemos un jardín arbolado que se cose con diferentes ámbitos ajardinados de la ciudad: salón arbolado de Alonso Martínez, Jardines del Arquitecto Ribera...

Una atmósfera de serenidad y alegría es un valor que el proyecto busca planteando un jardín: el Jardín de San Antón, y una unidad de comisa, que las Escuelas Pías nunca tuvieron, gracias a una logia mirador, que por el día se desmaterializa y por la noche es una linterna luminosa sobre la ciudad y sobre un jardín. Un lugar de sosiego, de atmósfera serena, que acoga la vida, un lugar de reunión.

La solución sugiere atmósferas con carácter abierto: el espacio de entreplantas de acogida y exposición de la sede colegial, el

cubo de vidrio y celosía cerámica, que adjetiva el ábside de la Iglesia de San Antón poniendo en valor espacios que estaban ocultos, que acoge publicaciones y papelería del Colegio, rematado con un umbral acristalado bajo un toldo vegetal que conforma el espacio infantil de la biblioteca, teatro infantil, cuenta-cuentos.

Más taller y menos oficina es lo que proponemos en la primera y la segunda planta del colegio. Se trata de conseguir una atmósfera más libre, más abierta. En las entreplantas de acceso se disponen las áreas culturales, más públicas, en la que se persigue que el jardín se introduzca en el edificio y a través de él transmita armonía, serenidad, alegría y luz hacia las calles de Santa Brígida y Hortaleza.


Arquitecto

Gonzalo Moure Lorenzo


Colaboradores

Myriam Pascual Luján, Pedro Barranco Vara, José María Cristóbal González, Fernando Ruiz Martínez, Marcos Sánchez Gutiérrez, Enrique Carreras Rufín, David Torres Barrón, arquitectos. David Manso Pulido, Pablo Matilla Pérez, Verónica San José González, estudiantes de arquitectura. Jorge Crooke Cárballal.






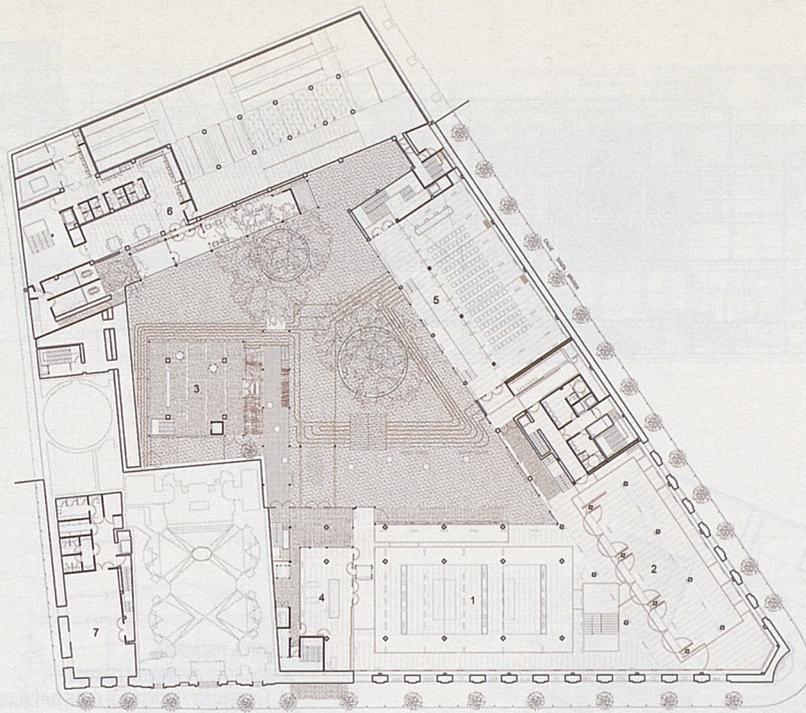


- PLANTA INFERIOR DE JARDÍN**
- A. COLEGIO DE ARQUITECTOS**
1. SALA DE EXPOSICIONES
 2. GALERIA COAM
 3. CAFETERIA COAM
 4. OFICINA DE CONCURSOS
 5. SALON DE ACTOS
- B. EQUIPAMIENTOS MUNICIPALES**
6. ADMINISTRACIÓN ESCUELA INFANTIL
- C. BIBLIOTECA MUNICIPAL**
7. CATALOGACIÓN

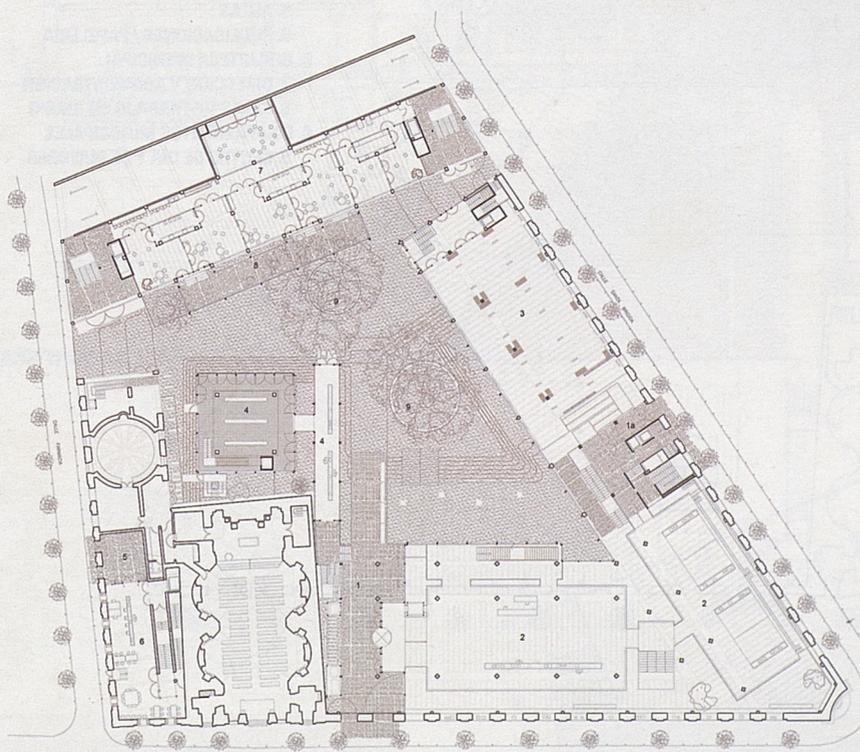


- PLANTA DE ACCESO ENTREPLANTA SOBRE JARDÍN**
- A. COLEGIO DE ARQUITECTOS**
1. UMBRAL DE ENTRADA C/ HORTALEZA
 - 1a. UMBRAL DE ENTRADA C/ SANTA BRÍGIDA
 2. ENTREPLANTA EXPOSICIONES
 3. ENTREPLANTA DE AULAS SOBRE SALÓN DE ACTOS
 4. PUBLICACIONES Y PAPELERÍA
- B. BIBLIOTECA MUNICIPAL**
5. VESTÍBULO / UMBRAL DE ENTRADA
 6. RECEPCIÓN / INFORMACIÓN Y PRÉSTAMO
- C. EQUIPAMIENTOS MUNICIPALES**
7. ESCUELA INFANTIL
 8. PATIO AJARDINADO CUBIERTO
 9. ÁREA DE JUEGOS EN ARBOLEDAS DE JARDÍN

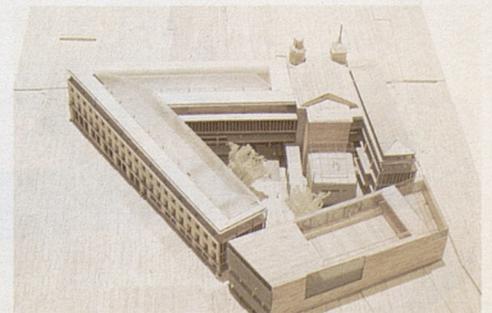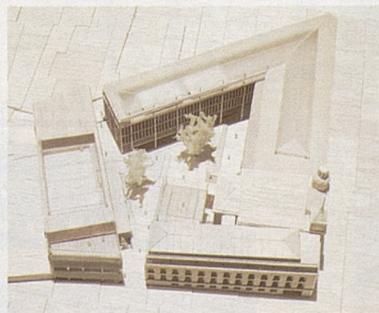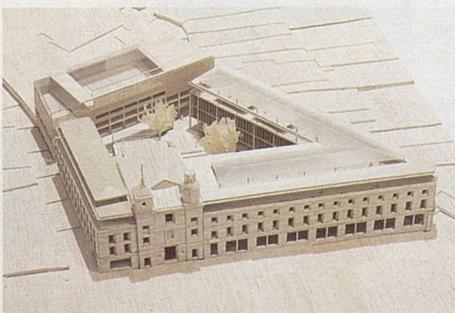

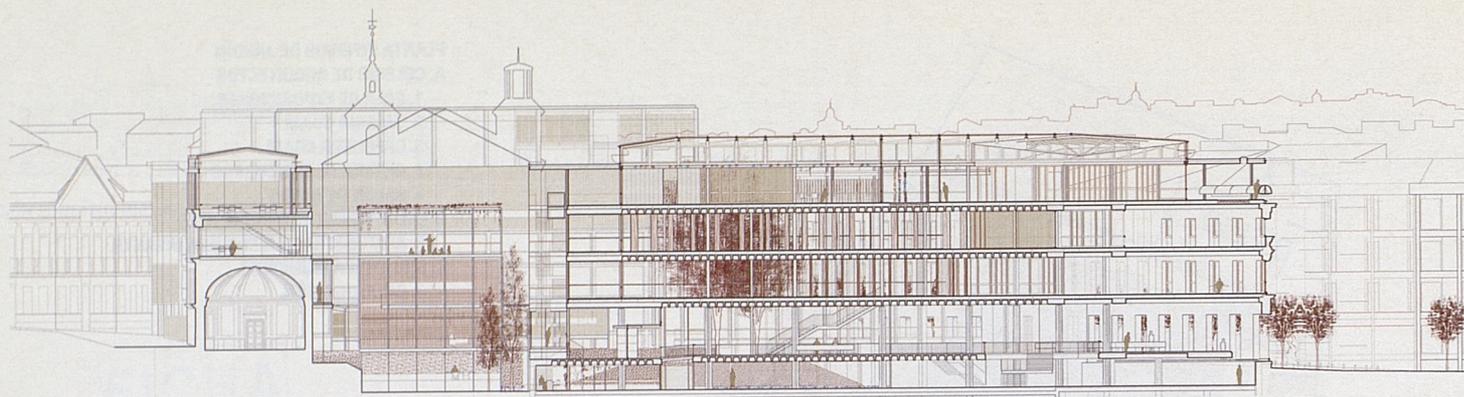

SECCIÓN LONGITUDINAL HACIA JARDÍN DE SAN ANTÓN

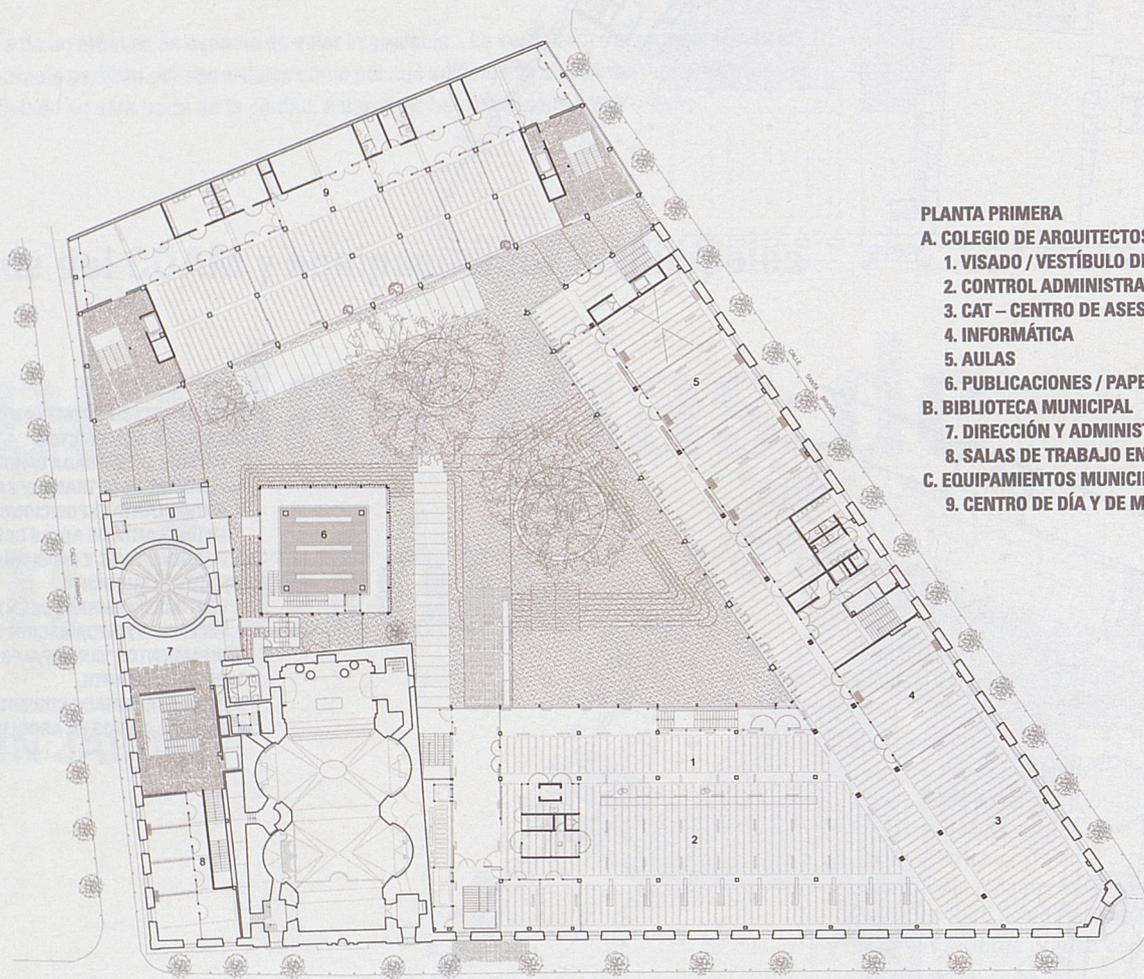

PLANTA PRIMERA

A. COLEGIO DE ARQUITECTOS



- 1. VISADO / VESTÍBULO DE OPERACIONES
- 2. CONTROL ADMINISTRATIVO
- 3. CAT – CENTRO DE ASESORAMIENTO TÉCNICO
- 4. INFORMÁTICA
- 5. AULAS
- 6. PUBLICACIONES / PAPELERÍA


B. BIBLIOTECA MUNICIPAL

- 7. DIRECCIÓN Y ADMINISTRACIÓN
- 8. SALAS DE TRABAJO EN GRUPO


C. EQUIPAMIENTOS MUNICIPALES

- 9. CENTRO DE DÍA Y DE MAYORES

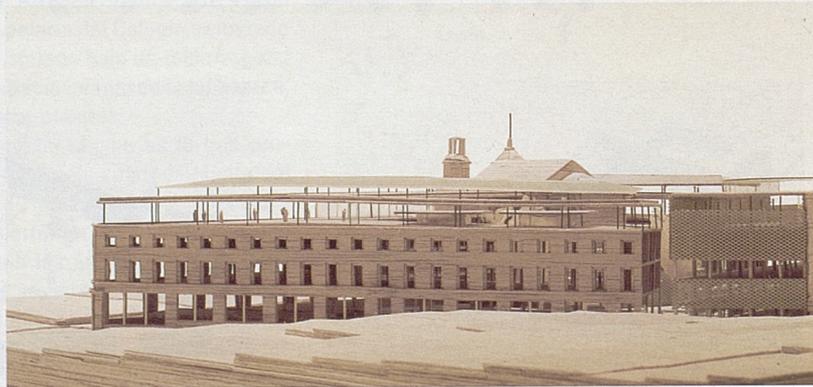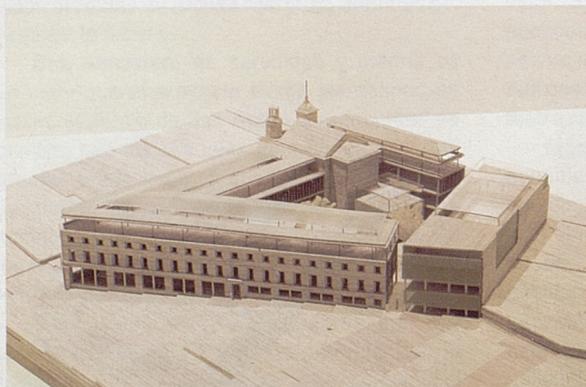


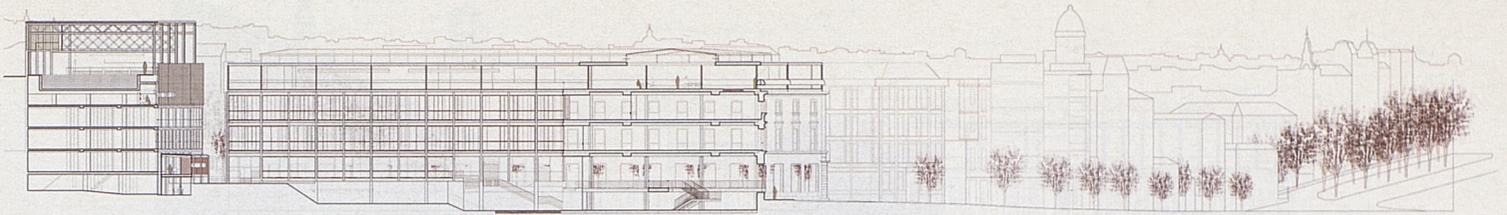


SECCIÓN TRANSVERSAL A C/ HORTALEZA HACIA C/ SANTA BRÍGIDA

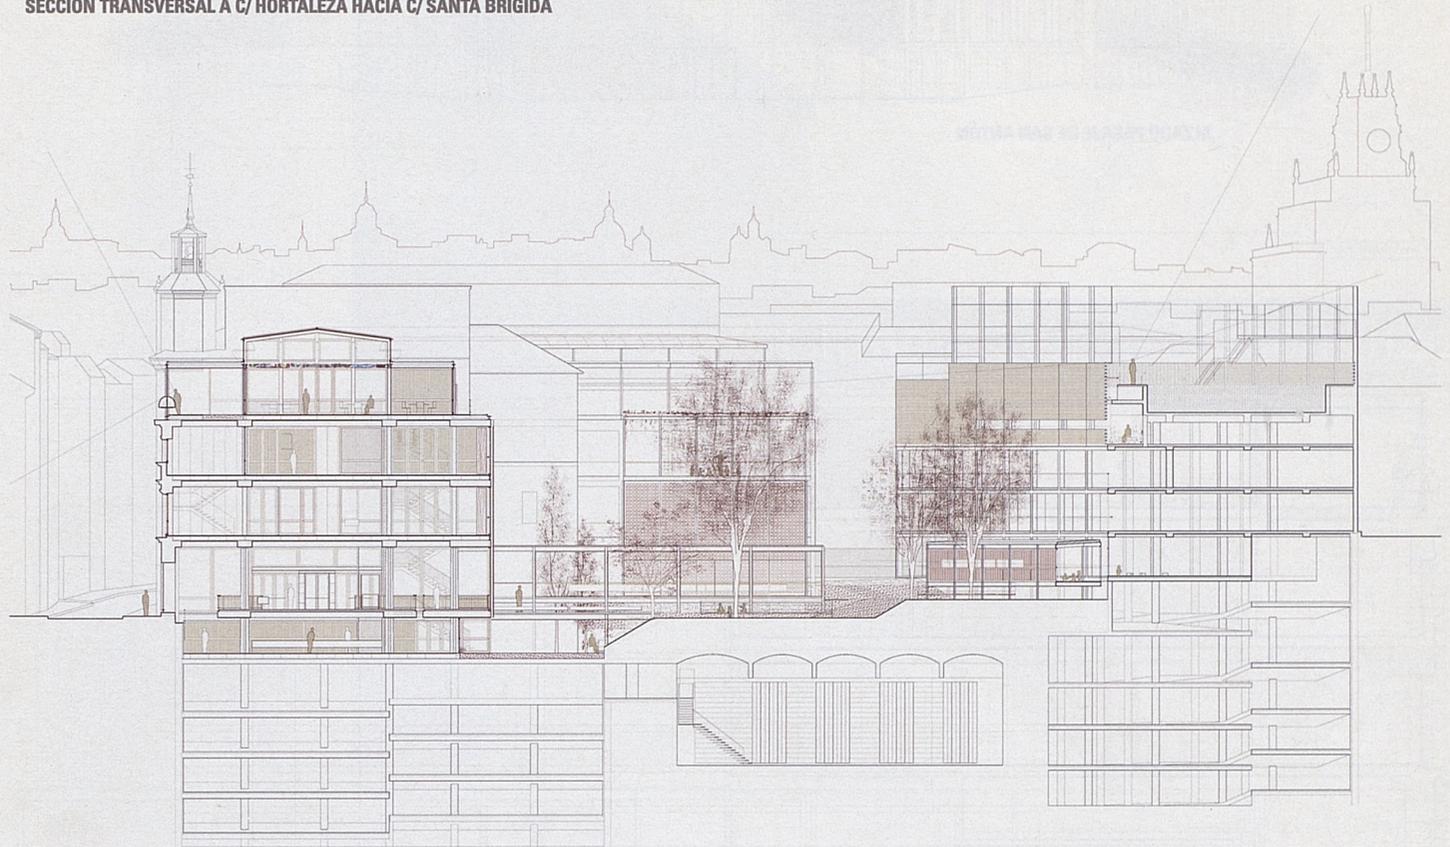


SECCIÓN TRANSVERSAL A C/ HORTALEZA HACIA C/FARMACIA

- PLANTA SEGUNDA**
- A. COLEGIO DE ARQUITECTOS**
 - 1. ÁREA DE DIRECCIÓN
 - 2. SALA DE JUNTAS
 - 3. ÁREA DE GESTIÓN DE FUNDACIÓN COAM
 - B. BIBLIOTECA MUNICIPAL**
 - 4. ÁREA DE BIBLIOTECA INFANTIL
 - 5. CONSULTA Y REFERENCIA
 - 6. LECTURA, BEBETECA Y TALLER
 - C. EQUIPAMIENTOS MUNICIPALES**
 - 7. CENTRO DE MAYORES

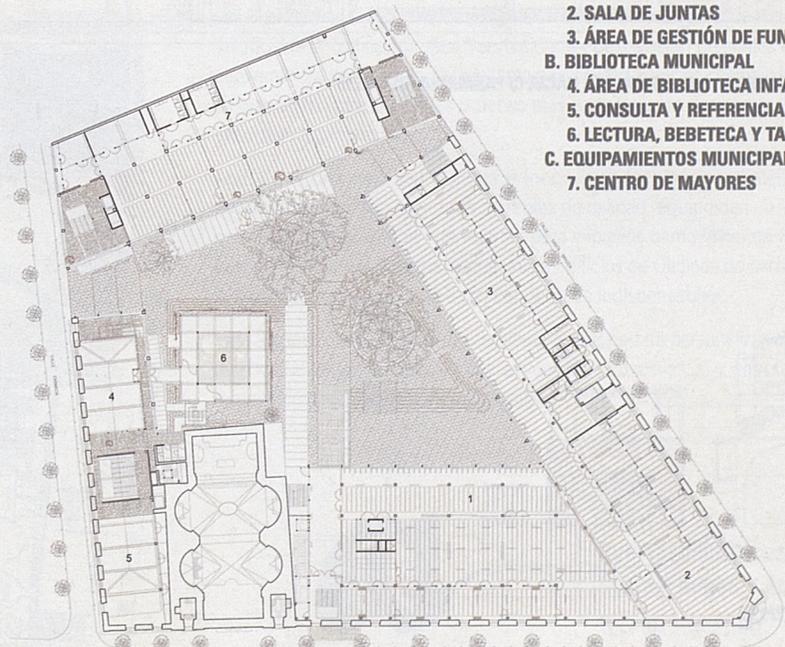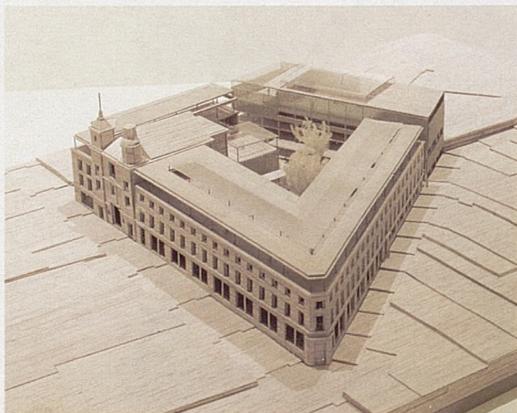




ALZADO PASAJE DE SAN ANTÓN

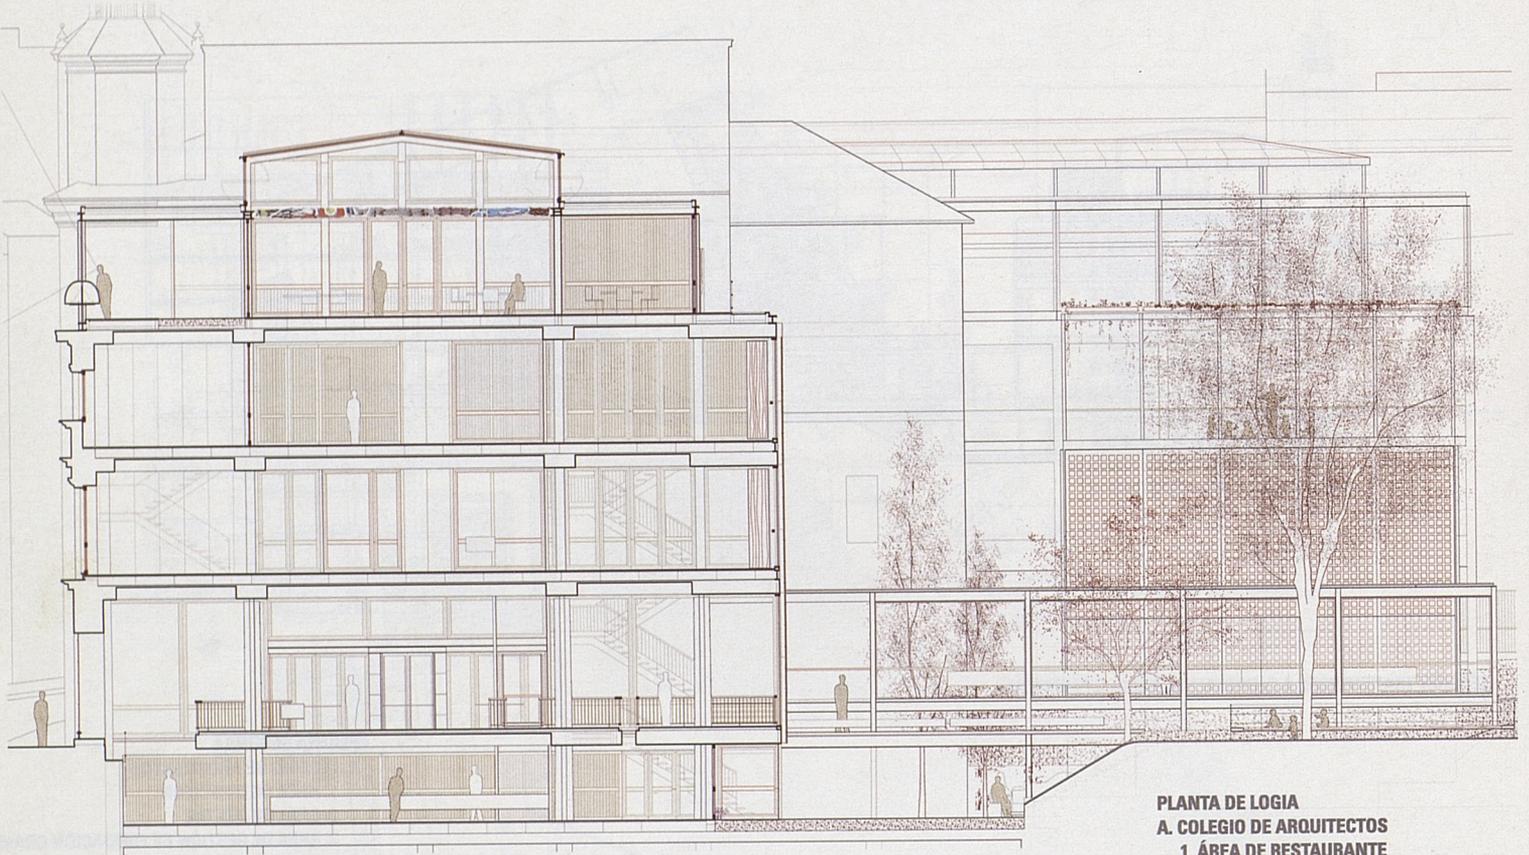

SECCIÓN TRANSVERSAL A C/ HORTALEZA HACIA C/ FARMACIA (DETALLE)

- PLANTA DE LOGIA**
- A. COLEGIO DE ARQUITECTOS**
 - 1. ÁREA DE RESTAURANTE
 - 2. CENTRO DE DOCUMENTACIÓN DE ARQUITECTURA (ARCHIVO HISTÓRICO)
 - 3. SALA DE ARQUITECTURA
 - B. BIBLIOTECA MUNICIPAL**
 - C. EQUIPAMIENTOS MUNICIPALES**
 - 4. PISCINA**

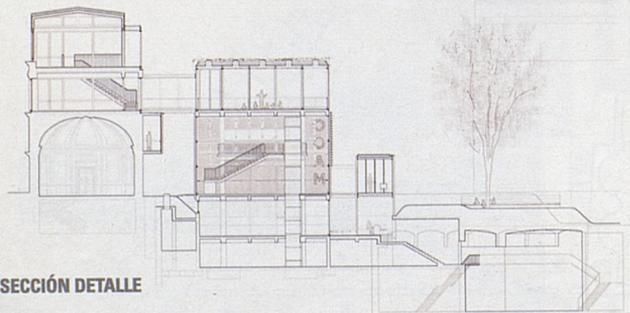

SECCIÓN DETALLE

