

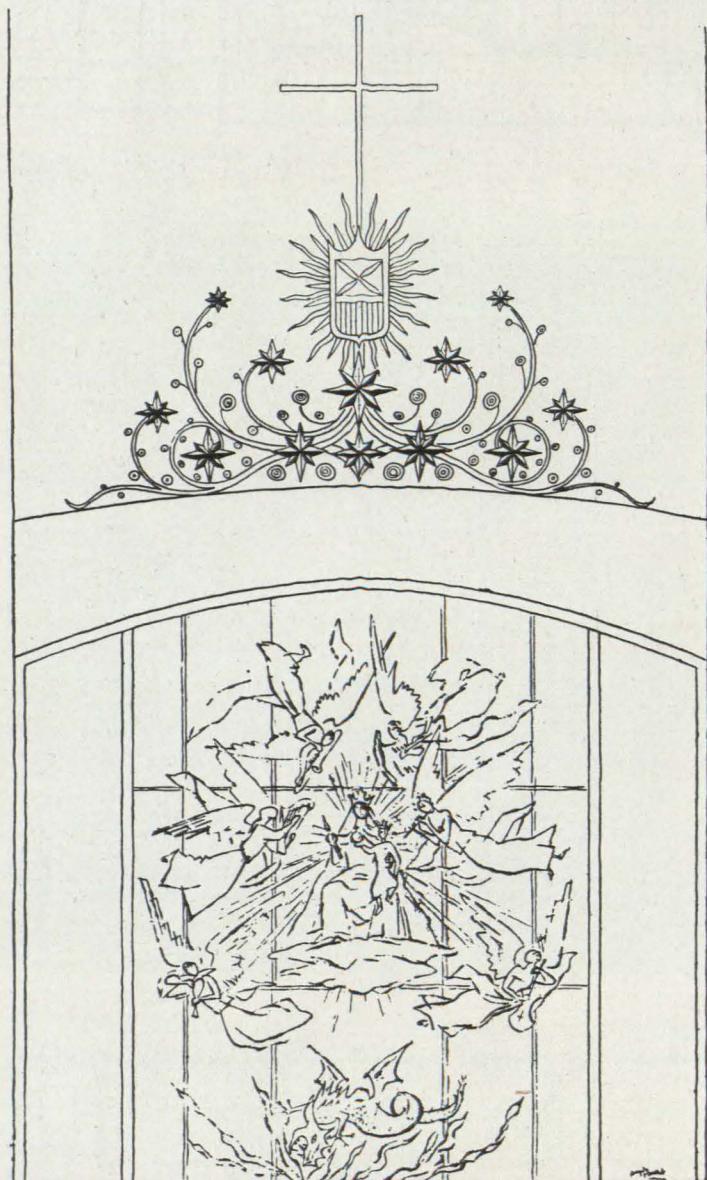


Planta.

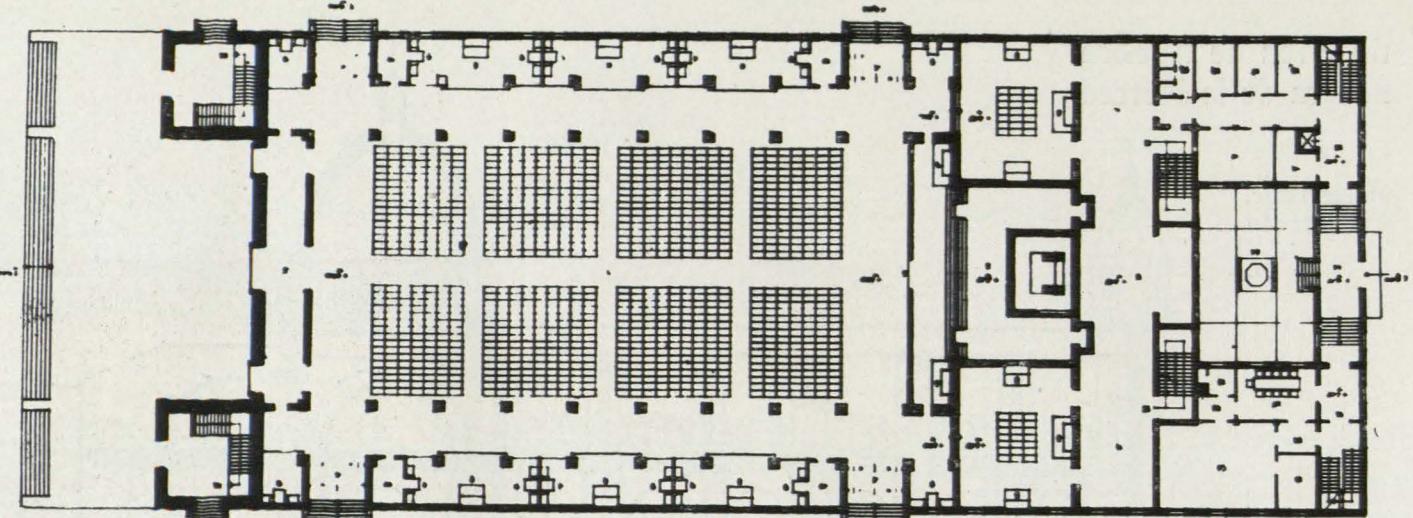


Detalle de la fachada principal.

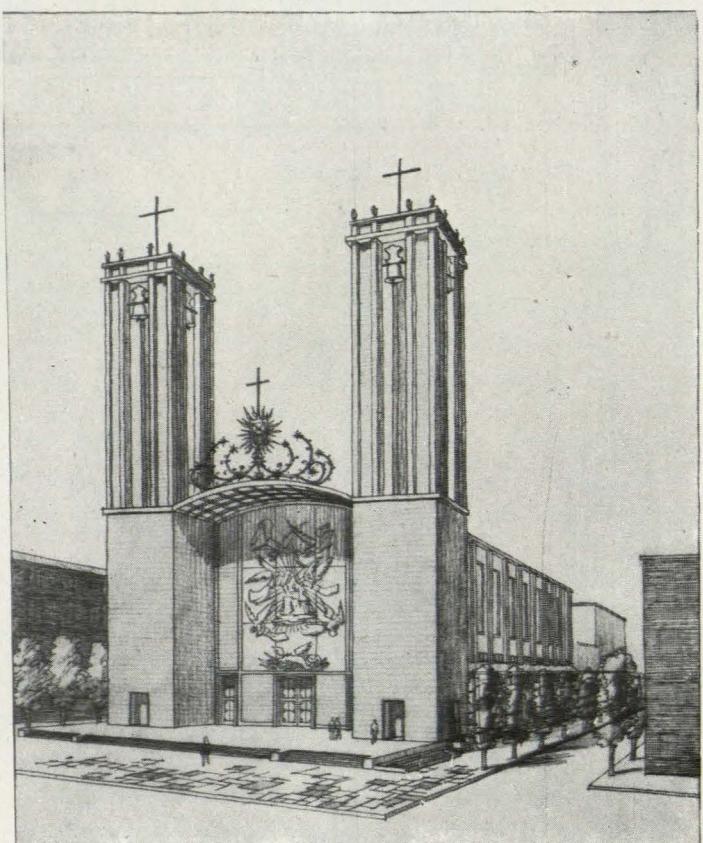

Perspectiva del conjunto.

Basílica de Nuestra Señora de la Merced

Luis de Villanueva, Arquitecto

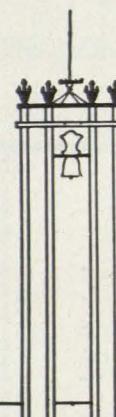

Fachada lateral.

