



*Fachada principal.*

## CENTRO SANITARIO EN ORTUELLA

Eugenio Aguinaga  
Arquitecto


El Centro Sanitario aloja diferentes servicios, que forman una unidad orgánica, y cada uno de aquéllos constituye un Dispensario: Antituberculoso, Infantil, Antivenéreo y de Especialidades (Garganta, Nariz y Oídos, Odontología y Oftalmología).

Estos cuatro Dispensarios se hallan enlazados, mediante un gran *hall* general, con las dependencias propias de Dirección y Secretaría General.

### DISPENSARIO ANTITUBERCULOSO

Es el que reúne más importancia de los cuatro, y, por tanto, ocupa el mayor desarrollo. Consta de Sala de espera para adultos, Sala de espera

*Fachada posterior.*

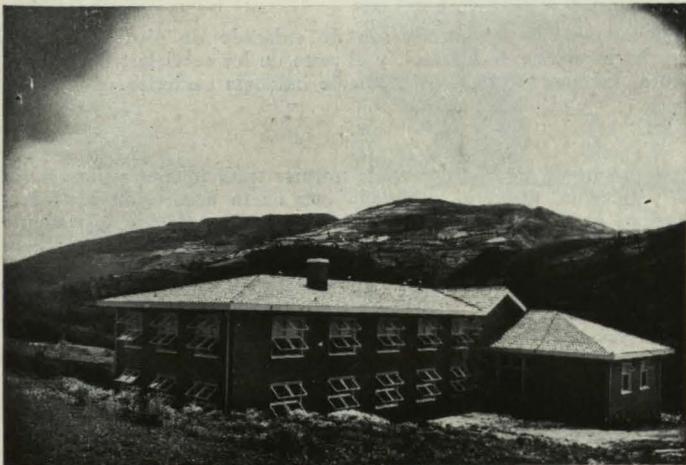

infantil, Consulta, Secretaría particular, Rayos X, revelado de placas y pneumotórax con su habitación para postoperados, y, desde luego, aseos independientes para ambos sexos y niños.

Se han estudiado especialmente las comunicaciones de Sala de espera con la Consulta, de Consulta con Secretaría, de Pneumotórax con Rayos X y con la habitación para postoperados y de Rayos X con revelado de placas.

### DISPENSARIO DE PUERICULTURA

Consta simplemente de la Sala de espera, Consulta y Secretaría particular, estando estos tres servicios relacionados entre sí, y de unos aseos dotados de una larga pila de agua fría y caliente, especialmente dispuesta para que las madres que esperan con sus niños de lactancia puedan lavarlos y mudarlos de ropa convenientemente.

### DISPENSARIO ANTIVENEREO

Su programa lo constituye: El vestíbulo independiente de entrada particular, el cuarto de autolavados y los aseos.


Se ha relacionado perfectamente la Secretaría particular con el cuarto de reconocimientos, éste con la Sala de espera y Sala de curas, la Sala de curas con autolavabos y éstos con la Sala de espera y aseos.

El cuarto de reconocimiento va dotado de una ventanilla baja, en la cual se instala un hervidor eléctrico con el fin de poner inyecciones sin necesidad de penetrar en dicho cuarto.


El cuarto de autolavados lleva cuatro depósitos con dispositivo para mantener automáticamente la temperatura constante de las disoluciones para irrigación.

### ESPECIALIDADES

Son simplemente dos habitaciones que dan a un amplio pasillo, que puede servir de Sala de espera. Las dos habitaciones comunican entre

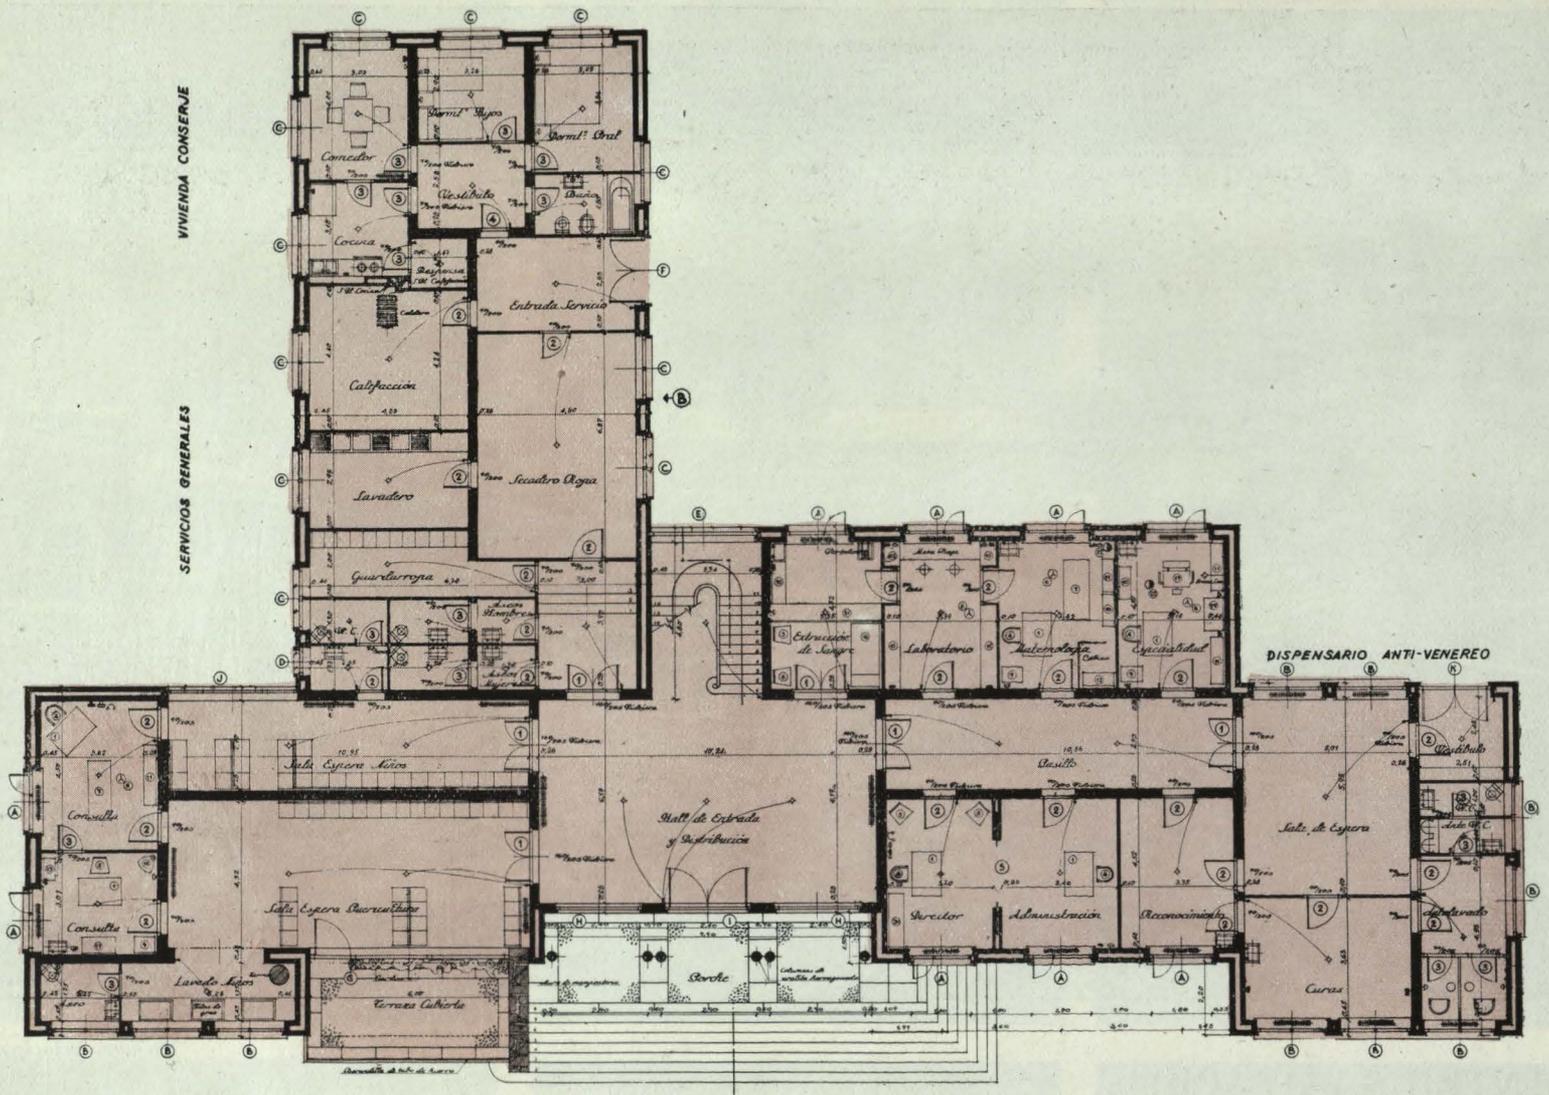

Planta baja.

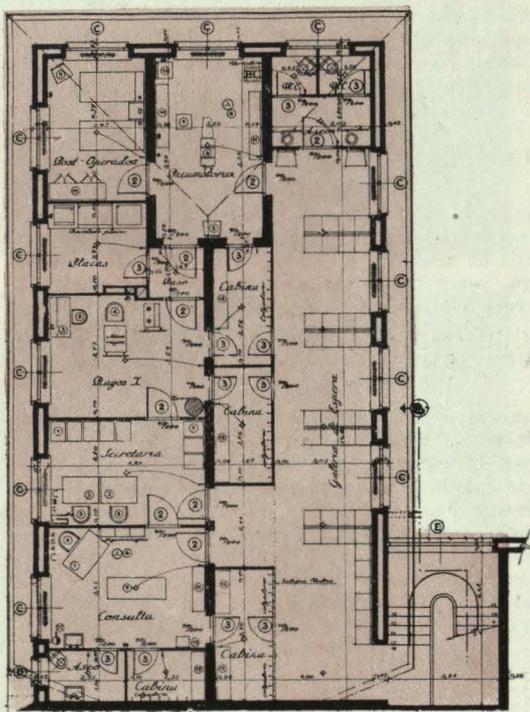

Planta primera.

si, y una de ellas con el Laboratorio general de todo el Centro Sanitario.

Dado que no es necesario que sea diaria la consulta de cada una de las Especialidades anteriormente mencionadas, se ha considerado como suficiente la indicación médica de que sean dos los locales destinados a las tres especialidades.

#### INSTALACIONES Y MATERIALES

El edificio va dotado de calefacción por agua caliente, luz eléctrica, fuerza industrial, electricidad de 220 voltios, agua caliente y fría, timbres, teléfono urbano y teléfono interior.


La estructura del edificio es de muros exteriores de dos medias astas de ladrillo, con cámara de aire y muros interiores de asta entera de ladrillo. La cubierta es de hormigón en cielo raso, y el entramado, de madera con teja árabe, y las fachadas, tratadas exteriormente con plaquetas de ladrillo fino catalán y guarniciones de piedra artificial.

La carpintería es de madera, como claramente aparece especificado en los planos, según las necesidades y ventilación del hueco a cerrar, yendo provisto en los casos necesarios de enrollables de madera colocados por el interior.


Los pavimentos de la entrada son de enlosado de piedra; el hall general y las escaleras, de mármol, y el resto de los servicios, de baldosa de cemento, excepto los aseos, que son de baldosín cerámico.

#### ESTILO

Hemos procurado no apartarnos de normas tradicionales y buscar un exterior sumamente discreto, modulado con ligera decoración condensada en jambas de huecos, ángulos, claves y algún otro detalle, y tratando además toda esa fachada con materiales nobles, como pueden ser considerados el ladrillo fino y el estuco. Es posible que parezca a primera vista un gasto superfluo el revestir toda la fachada del edificio con estos materiales, en lugar de un simple revoco o pintura; pero teniendo en cuenta que los edificios oficiales, si bien son a menudo levantados con cierta esplendidez económica, no encuentran luego, en el transcurso de su vida, un prudencial y periódico auxilio para su buen entretenimiento, se ha tendido a evitar el rápido desgaste que tendría en el transcurso de los años el exterior de la obra de no ser ejecutada en la forma que hemos descrito.

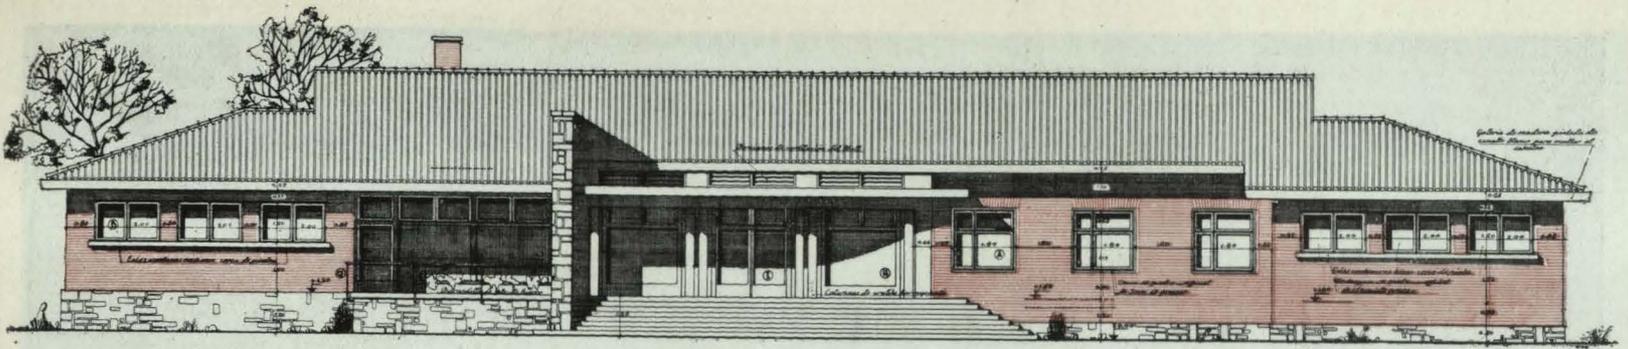


Fachada principal.

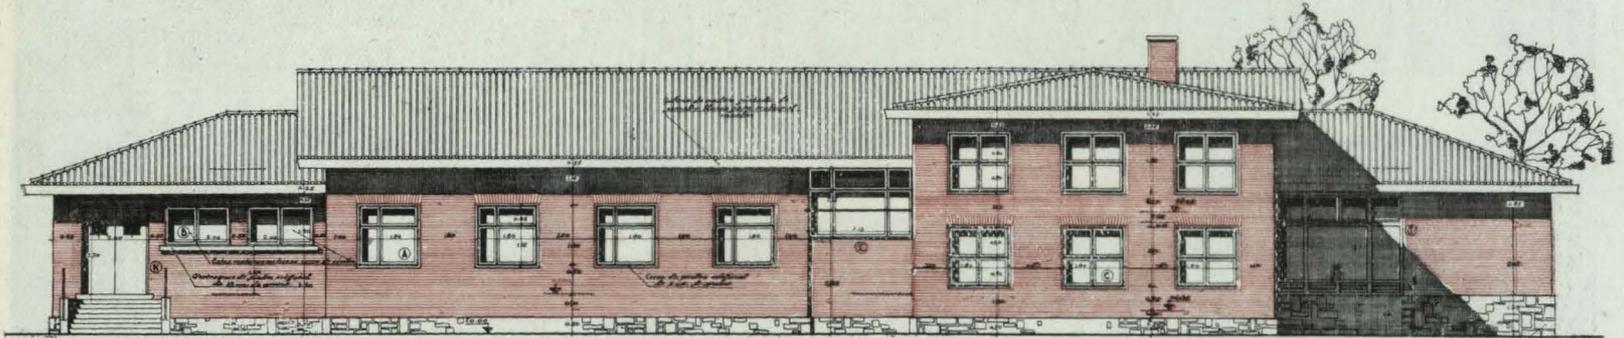


Fachada posterior.

Por lo demás, el emplazamiento elegido y la belleza de todos los alrededores de la villa de Ortuella forman un marco bellissimo, que será más que suficiente para hacer del conjunto descrito una edificación de agradable aspecto, y que por ello contribuya a atraer a todos los que necesiten su benéfica misión.

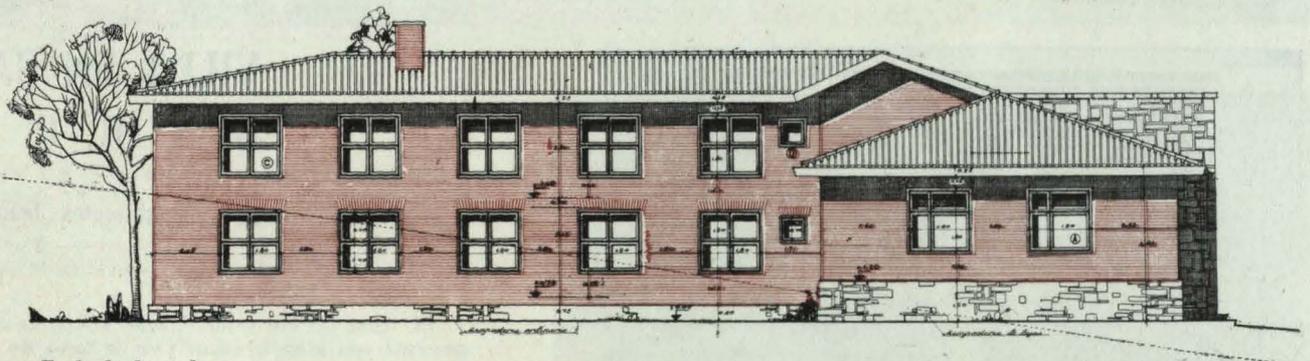

Fachada lateral.

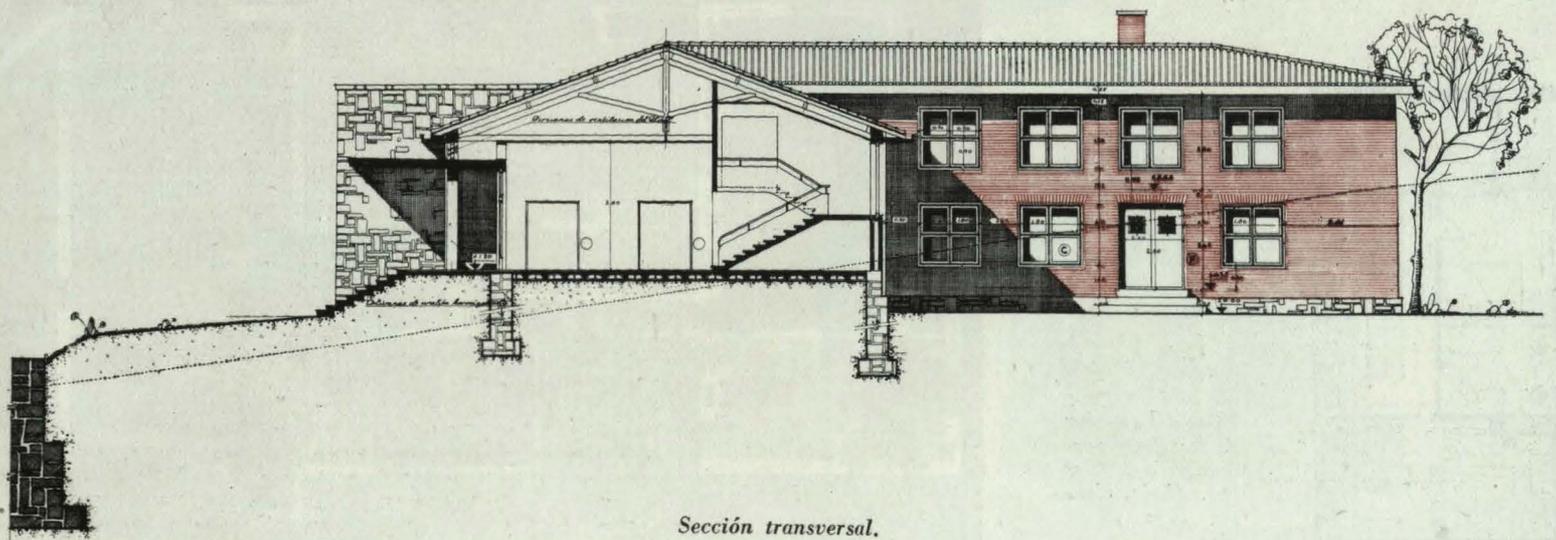

Sección transversal.