



Centro de Servicios Sociales
y Guardería
Centro de Día

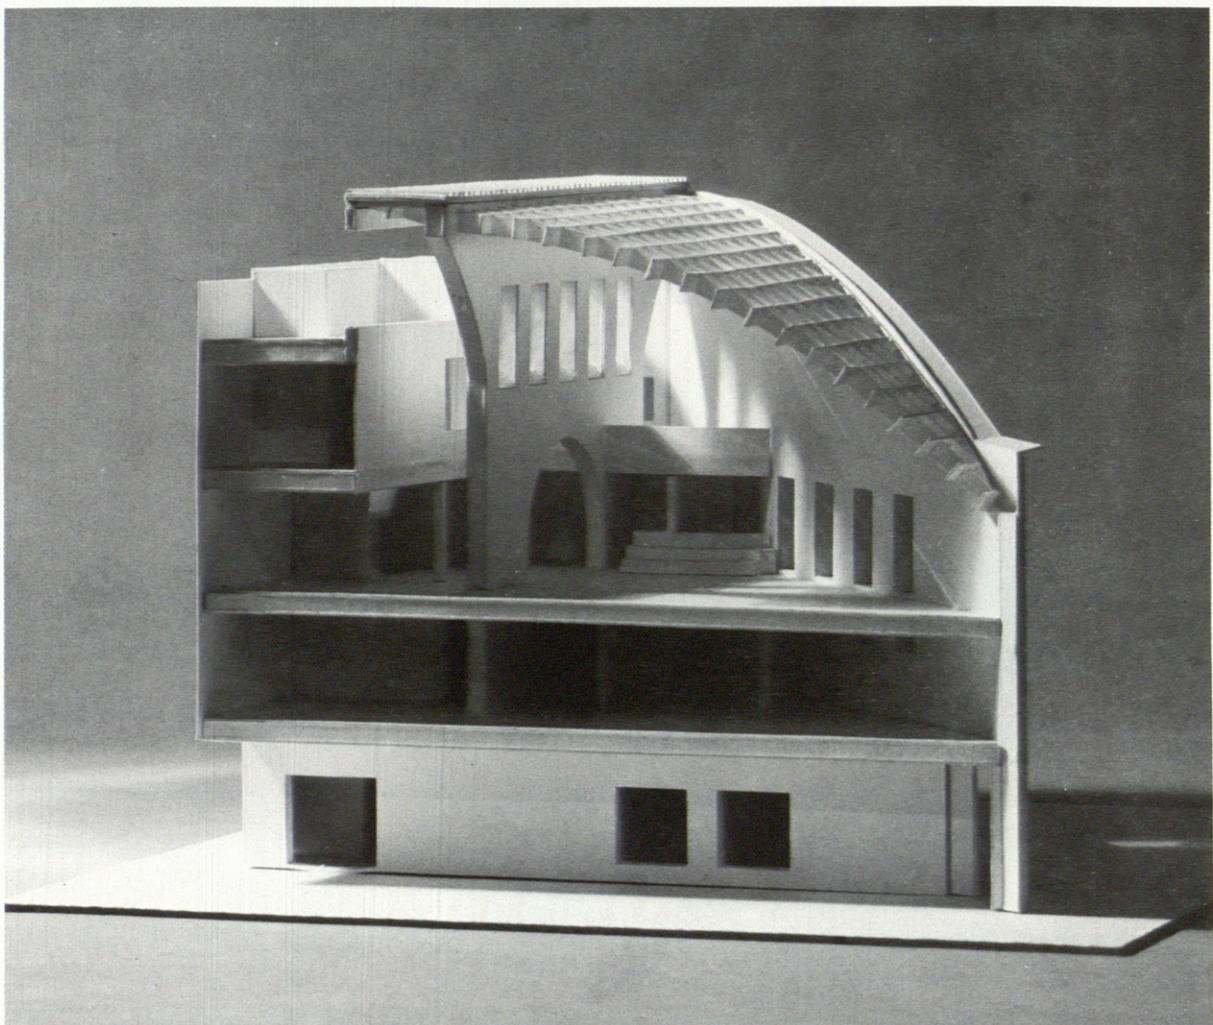

El programa del Centro de Servicios Sociales se ha distribuido en dos edificios, C.S.S.1 y C.S.S.2, sobre la plaza alta que domina la glorieta de la Puerta de Toledo. La disposición de los edificios, en gesto envolvente, permite la creación de una

estancia al aire libre rectangular a la que se accede por rampa-escalera desde la Glorieta de la Puerta de Toledo y también por la calle peatonal que es prolongación de la calle de La Paloma. Esta disposición envolvente y el modelado del suelo son expresivos de la topo-

grafía original dejando la plaza en plataforma al margen de la operación de excavación que supuso la apertura de la Avenida de San Francisco el Grande. También debido a la disposición formal de este núcleo y el de la Biblioteca, al otro lado de la calle de Toledo, se en-

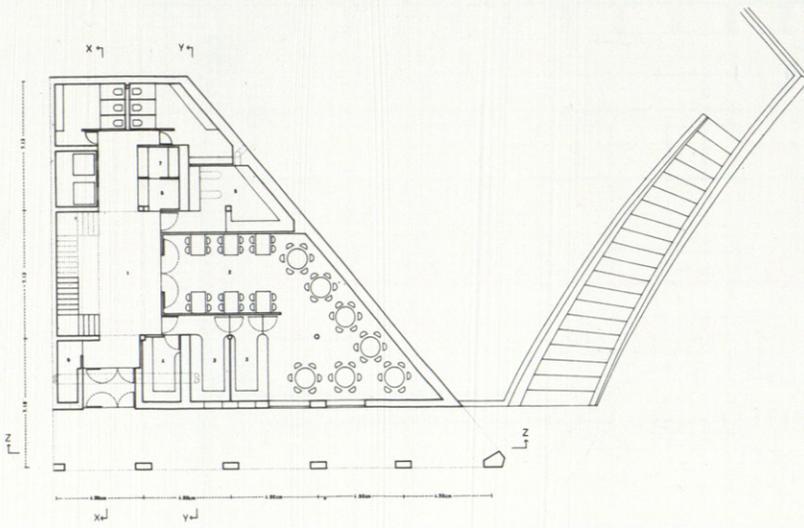


Planta baja

P. Baja


1. Vestíbulo.
2. Comedor.
3. Cocina-Oficio.
4. Despensa.
5. Lavandería.
6. Conserje.
7. Guardarropa.
8. Instalaciones.

Otras plantas.


1. Sala de uso múltiple.
(Gimnasio, baile).
2. Aula de baile.
3. Acceso a vestuarios.
4. Vestuarios.
5. Taquillas.
6. Aula o taller.
7. Despacho.
8. Galería.
9. Altillo.
10. Club.
11. Dirección.
12. Acceso azotea.

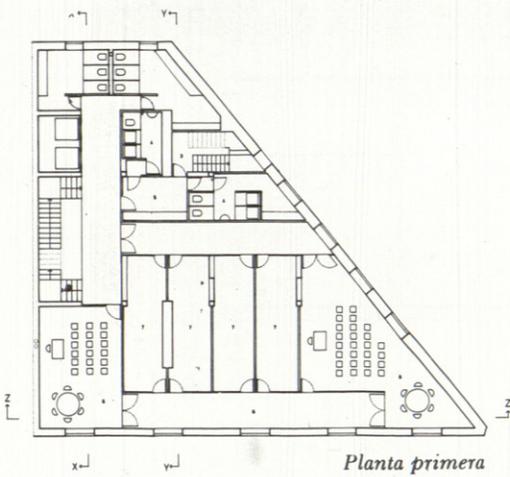


Planta primera

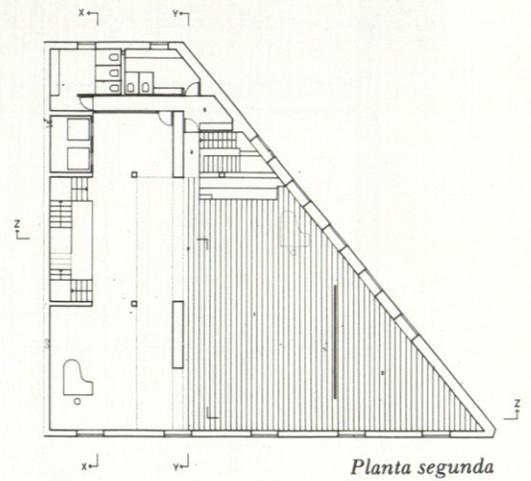


Planta segunda

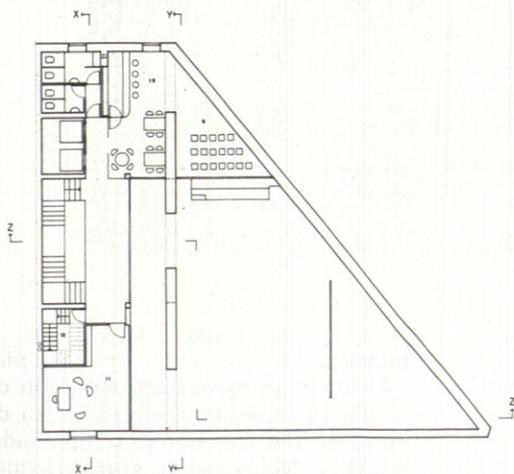

Planta tercera

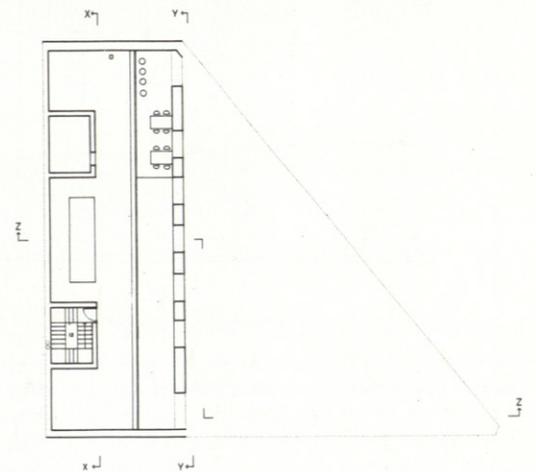

Atico


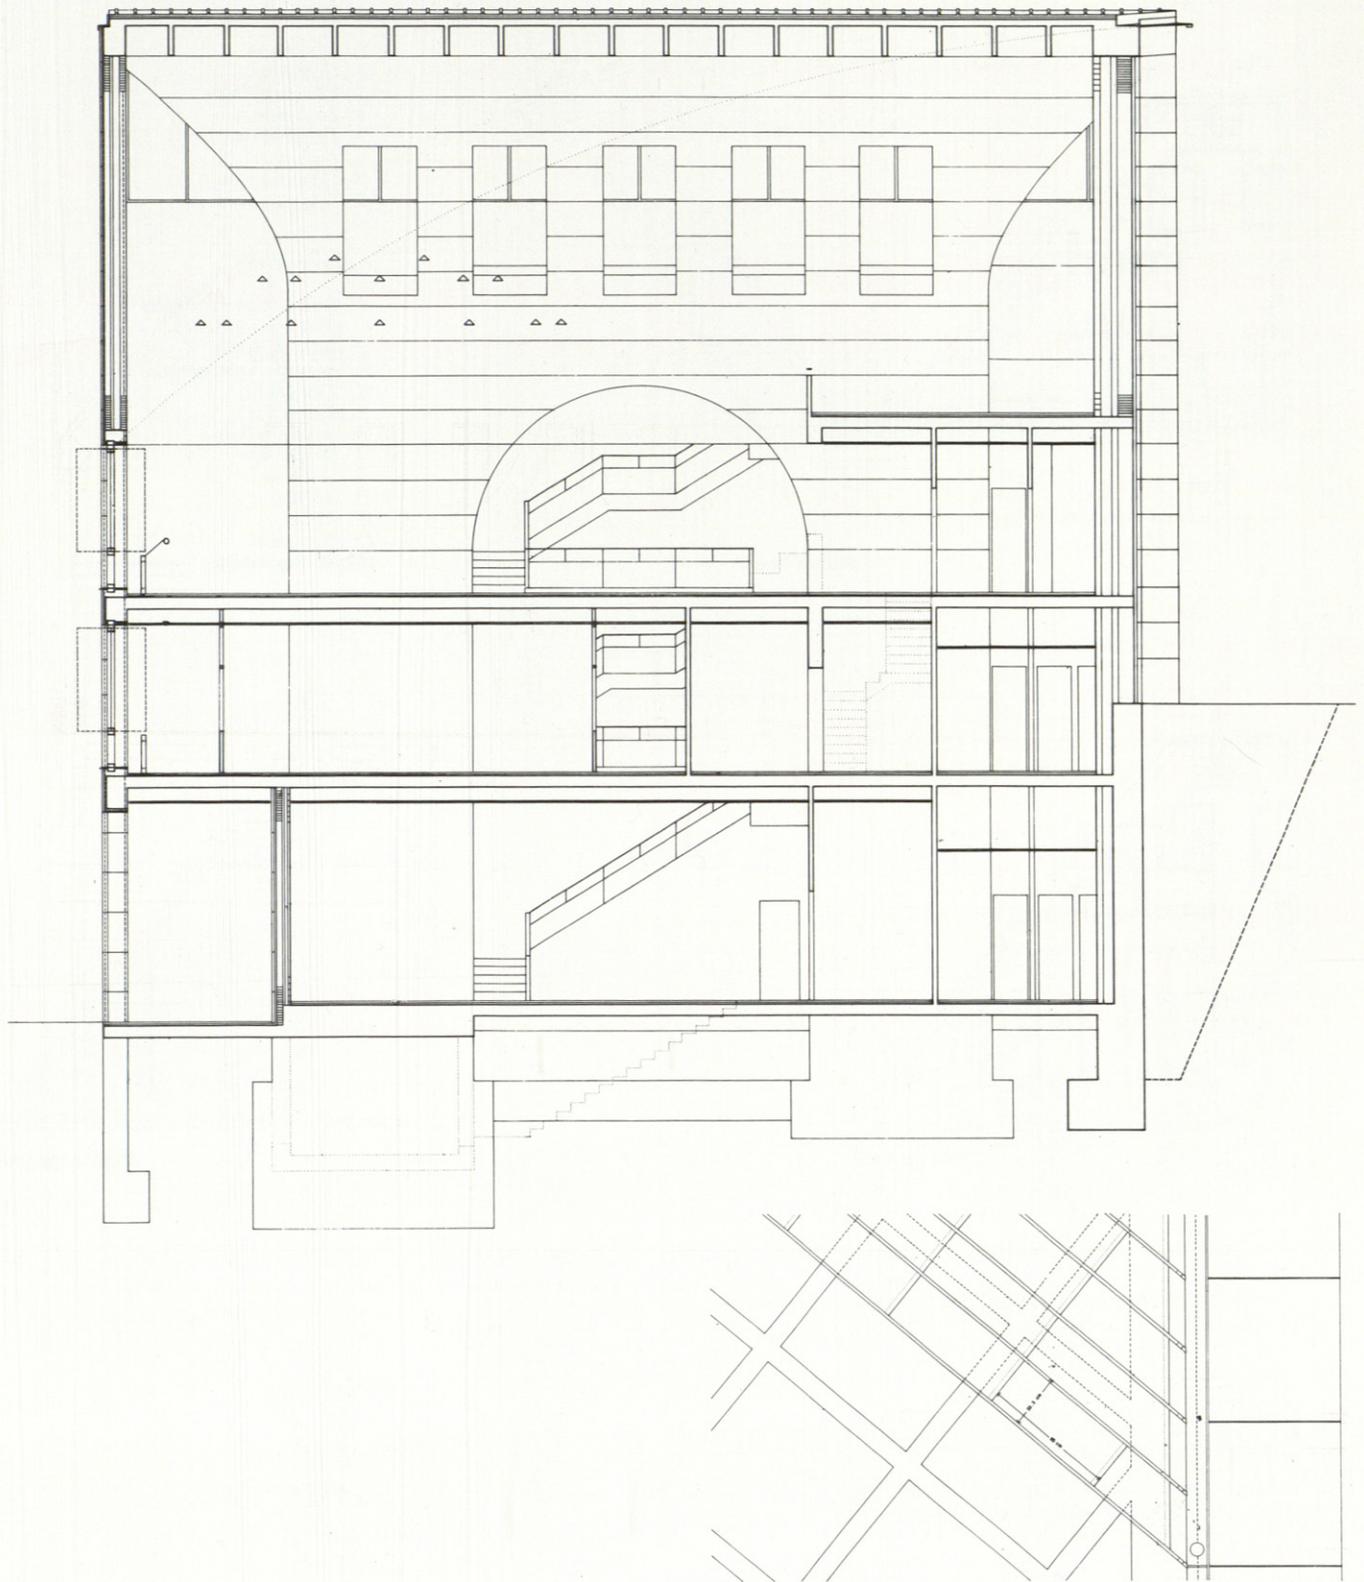


tiende ahora la Puerta de Toledo conectados espacialmente a los muros de contención que a sus espaldas ciñen la Glorieta. Desde la nueva Plaza alta se puede disfrutar de una estancia sobre la misma Glorieta pero libre del tráfico rodado. Esto ocurre también en la plaza abierta ante el Mercado del Pescado.

Este uso ciudadano de la Glorieta no podría realizarse sin esta disposición general que permite la creación de unas zonas remansadas y libres de circulación rodada. Los edificios del Centro de Servicios Sociales se han tratado diferenciando el carácter de sus actividades y esto afecta tanto a la especialización de

sus programas como a su imagen y apariencia.

El Centro de Servicios Sociales 2, desarrolla un programa análogo al de un Centro de Día con servicios colectivos sociales, como comedor y lavandería, talleres y aulas. Caracterizan al edificio una sala de usos múltiples especialmen-

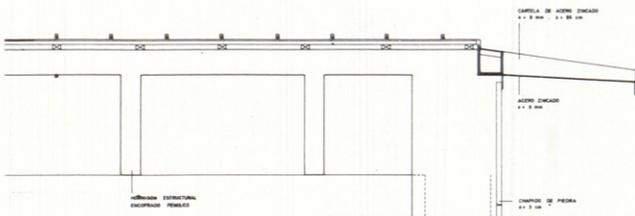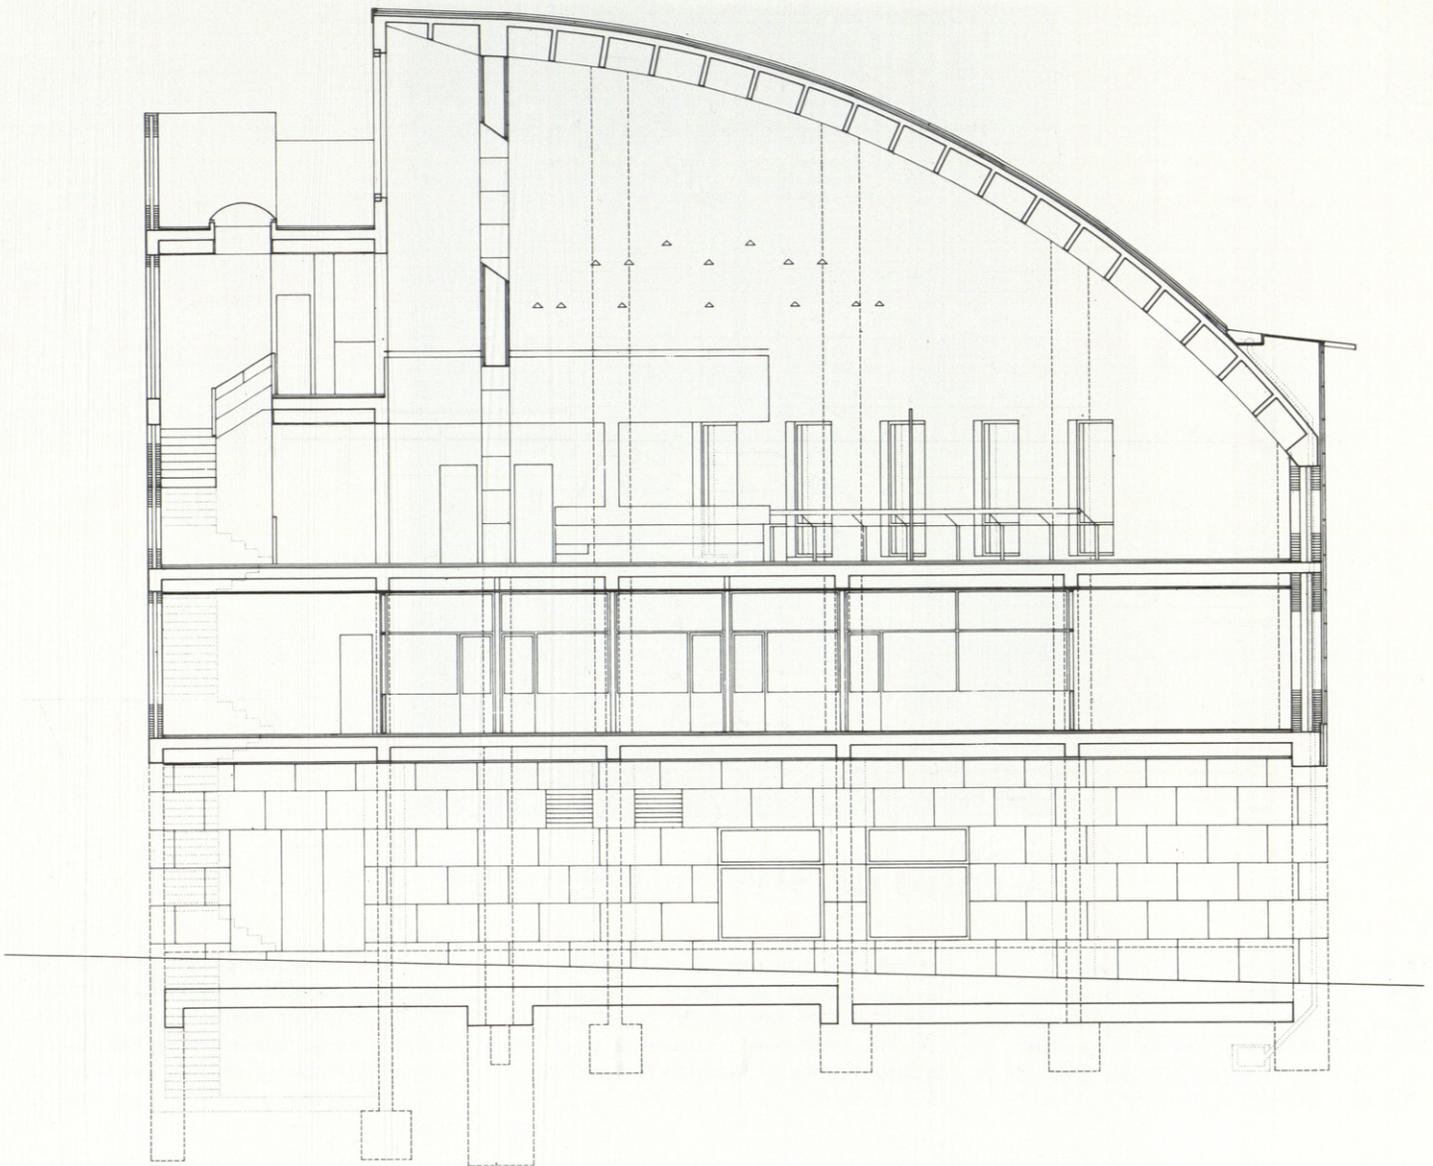

te pensada para baile, gimnasia terapéutica, etc.

La guardería es prolongación de la Iglesia de la Virgen de la Paloma describiendo un arco que sirve para la conformación de una calle peatonal que enlaza la calle de la Paloma con la nueva Plaza alta sobre la Glorieta de la Puerta

de Toledo. La guardería se abre al espacio interno entre medianerías en un pequeño jardín de juegos. Los materiales de su construcción expresan también el deseo de vinculación con las construcciones que la rodean continuando el muro de ladrillo de gran presencia en la Plaza de la Paloma.

Los tres núcleos edificados del Centro de Servicios Sociales 1 y 2 y la Guardería, definen un espacio peatonal común y se integran en la plaza a la que se accede por rampa escalera desde la Puerta de Toledo.